

Scetauroute

A.S.F.

. CONTOURNEMENT EST DE TOULOUSE .


PLAN DE SITUATION
1:100 000



SCHEMA DE VOIRIE RAPIDE DE L'AGGLOMERATION DE TOULOUSE

Echelle 1:50 000

-  Voie rapide en service (1-Chaussée)
-  Voie rapide en projet
-  A-61 projetée

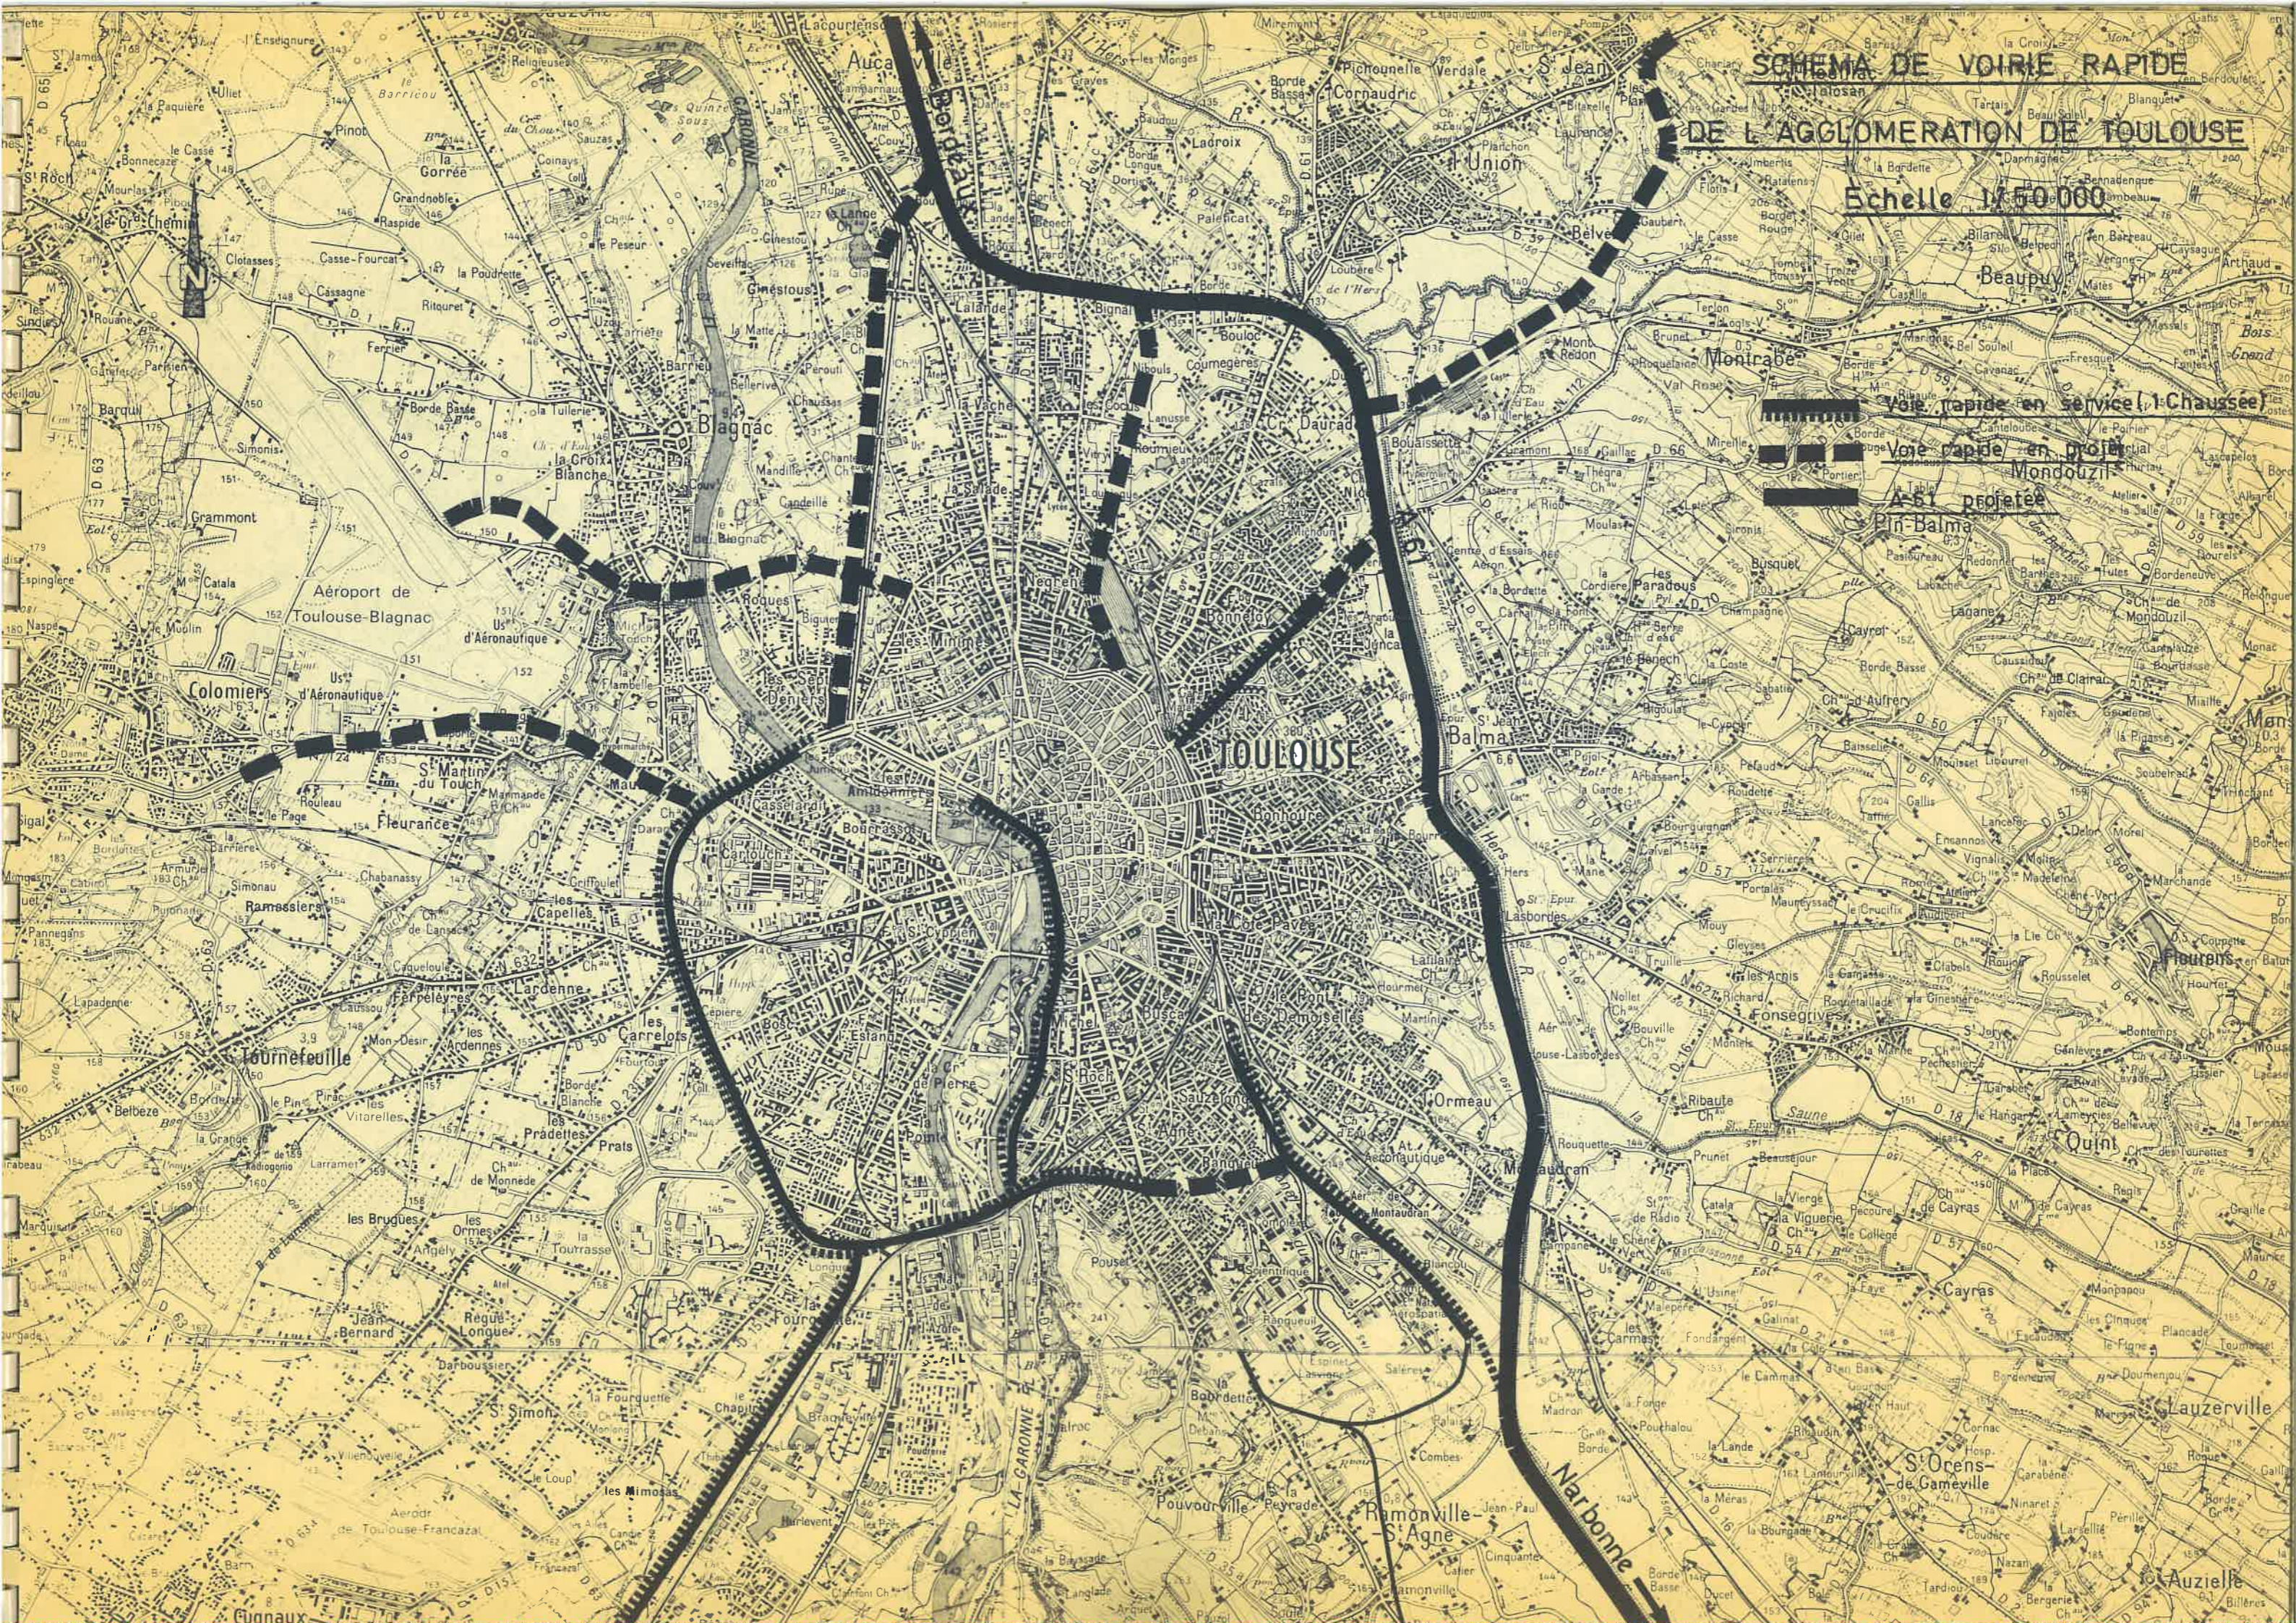

PLAN GENERAL

CONTOURNEMENT EST DE TOULOUSE

Echelle 1/25 000





TOULOUSE

BALMA

l'Hers

ECHANGEUR DU PALAYS

PENETRANTE SUD-EST

NARBONNE

R.N. 113

Auzville Tolosane

Pechbusque

TOULOUSE

St. Etienne

St. Michel

St. Pierre

St. Remy

St. Julien

St. Simeon


















































LAVAU

RN 112

HERS LES ALBIS

PARC DES ARGOULETS

TOULOUSE Centre





BALMA

CD 50

Recalibrage de

EDULOUSE Centre



DEVIATION DE L'HERS

Aire de service

Aire de service

Recalibrage

TOULOUSE Centre

REVEL_CD 2

LABEGE_CD 16



Echangeur du PALAYS

Zône industrielle

Gares de péage du PALAYS

S.N.C.F.

Deval de PALAYS

Rue Didier

DURA

Pénétrante SUD-EST

RAMONVILLE STAGNE

R.N. 113


TOULOUSE Centre



COUPES TRANSVERSALES DANS LA VALLEE DE L'HERS

AU DROIT D'UN FRANCHISSEMENT

Echelle 1 / 500

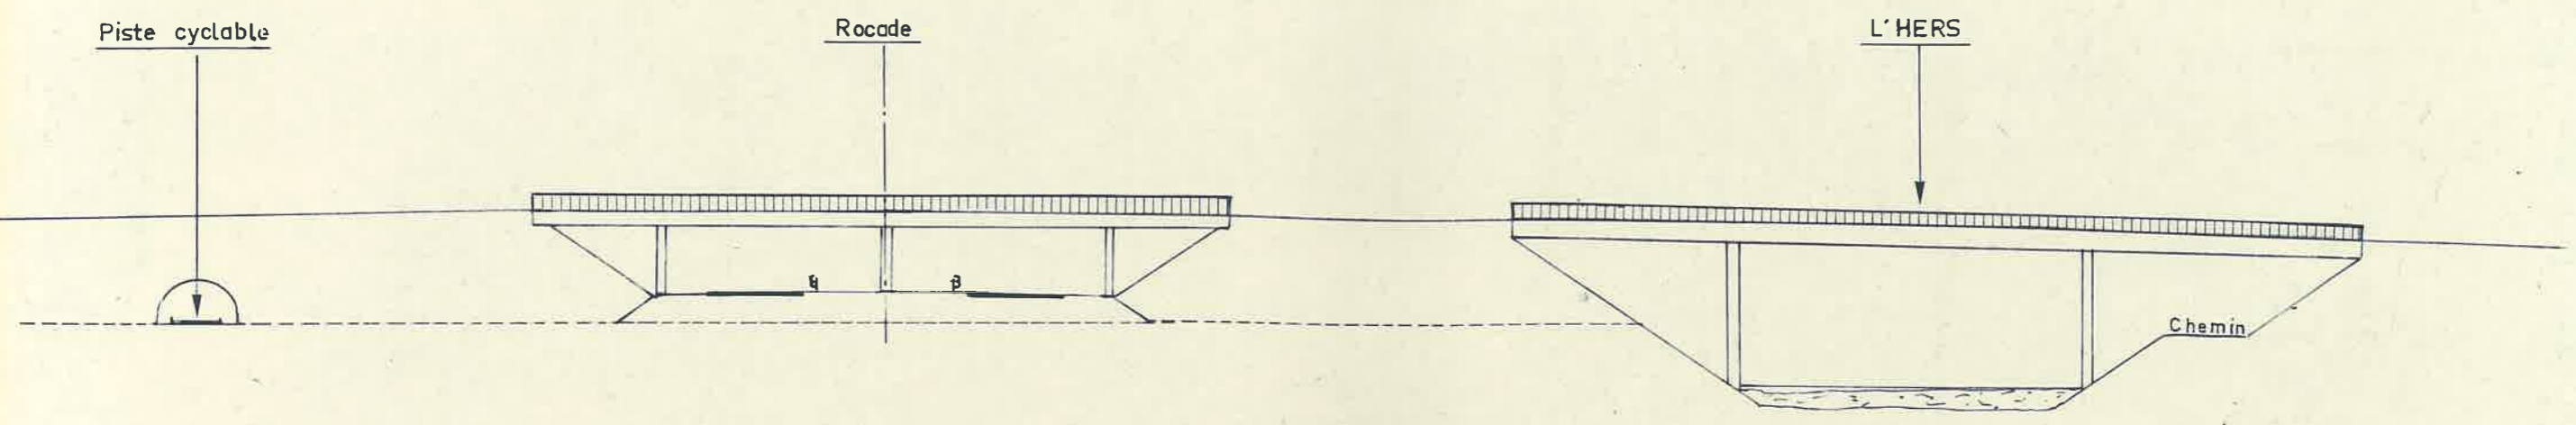

AU DROIT D'UN ELARGISSEMENT DE TERRE PLEIN CENTRAL

CHAUSSÉES SEPARÉES

